




※1 本図はパネル寸法 LA×WA×HA の場合を示す。
 ※2 独立基礎の寸法は仕様書参照。

			株式会社サンレール		商品名	サンレールポート (パネル押え仕様)	
			承認	検図	作図	名称	
					20.1.6	「3台駐車 正面図」	
			縮尺		1/30	図番	FM-H-032

※4 WA=998の場合(8334)

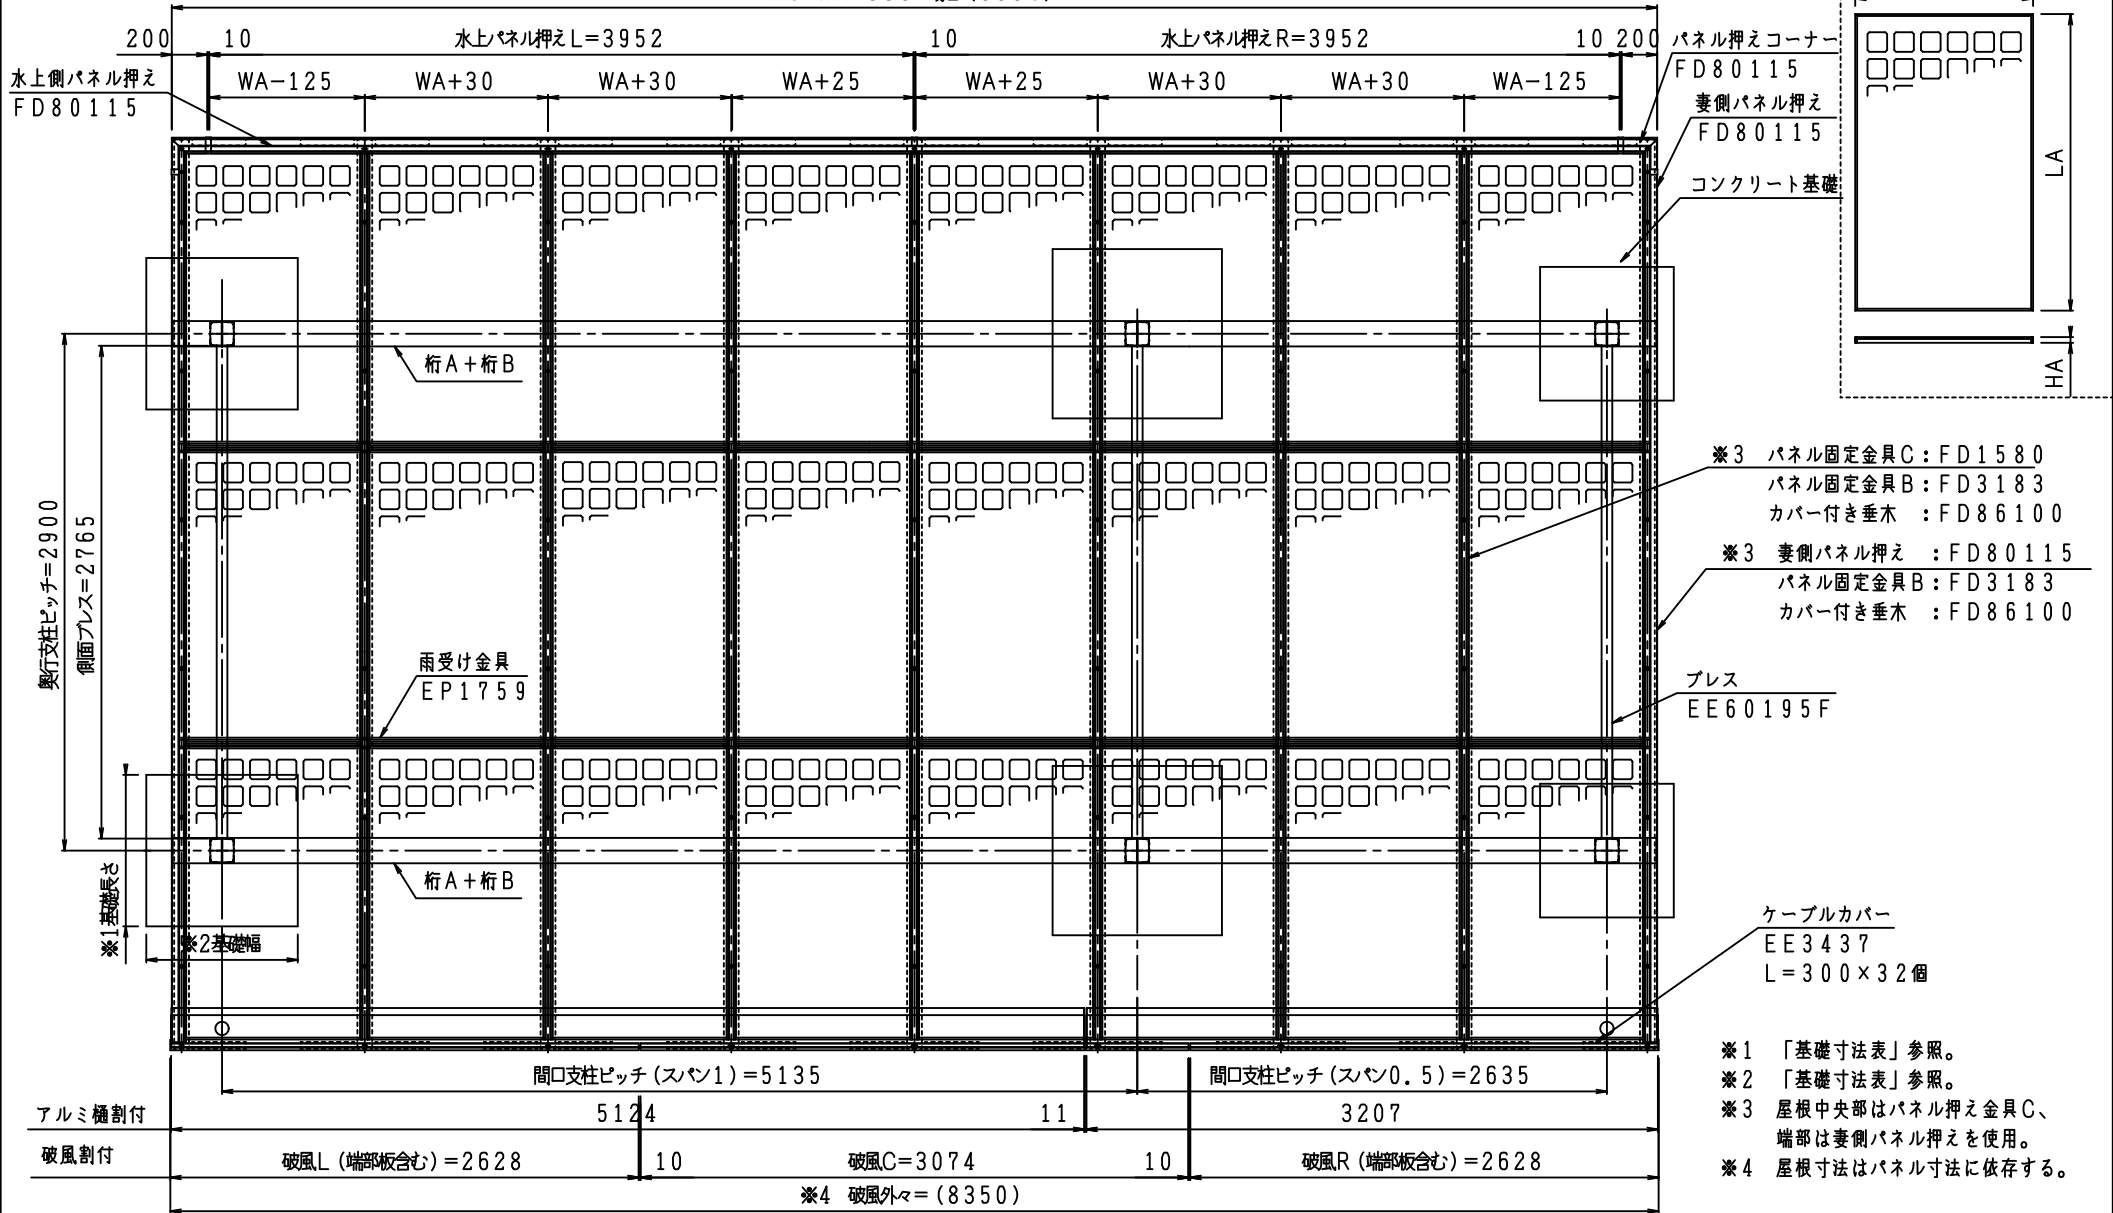

		株式会社サンレール		商品名	サンレールポート (パネル押え仕様)	
		承認	検図	作図	名称	
				20.1.6	「3台駐車 平面図」	
		縮尺		1/30	図番	FM-H-033

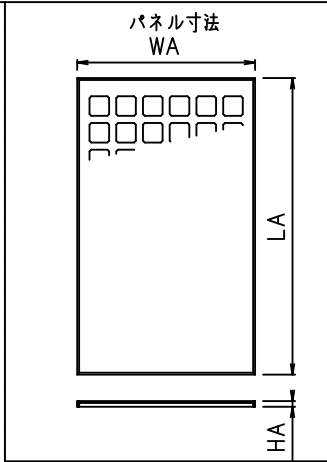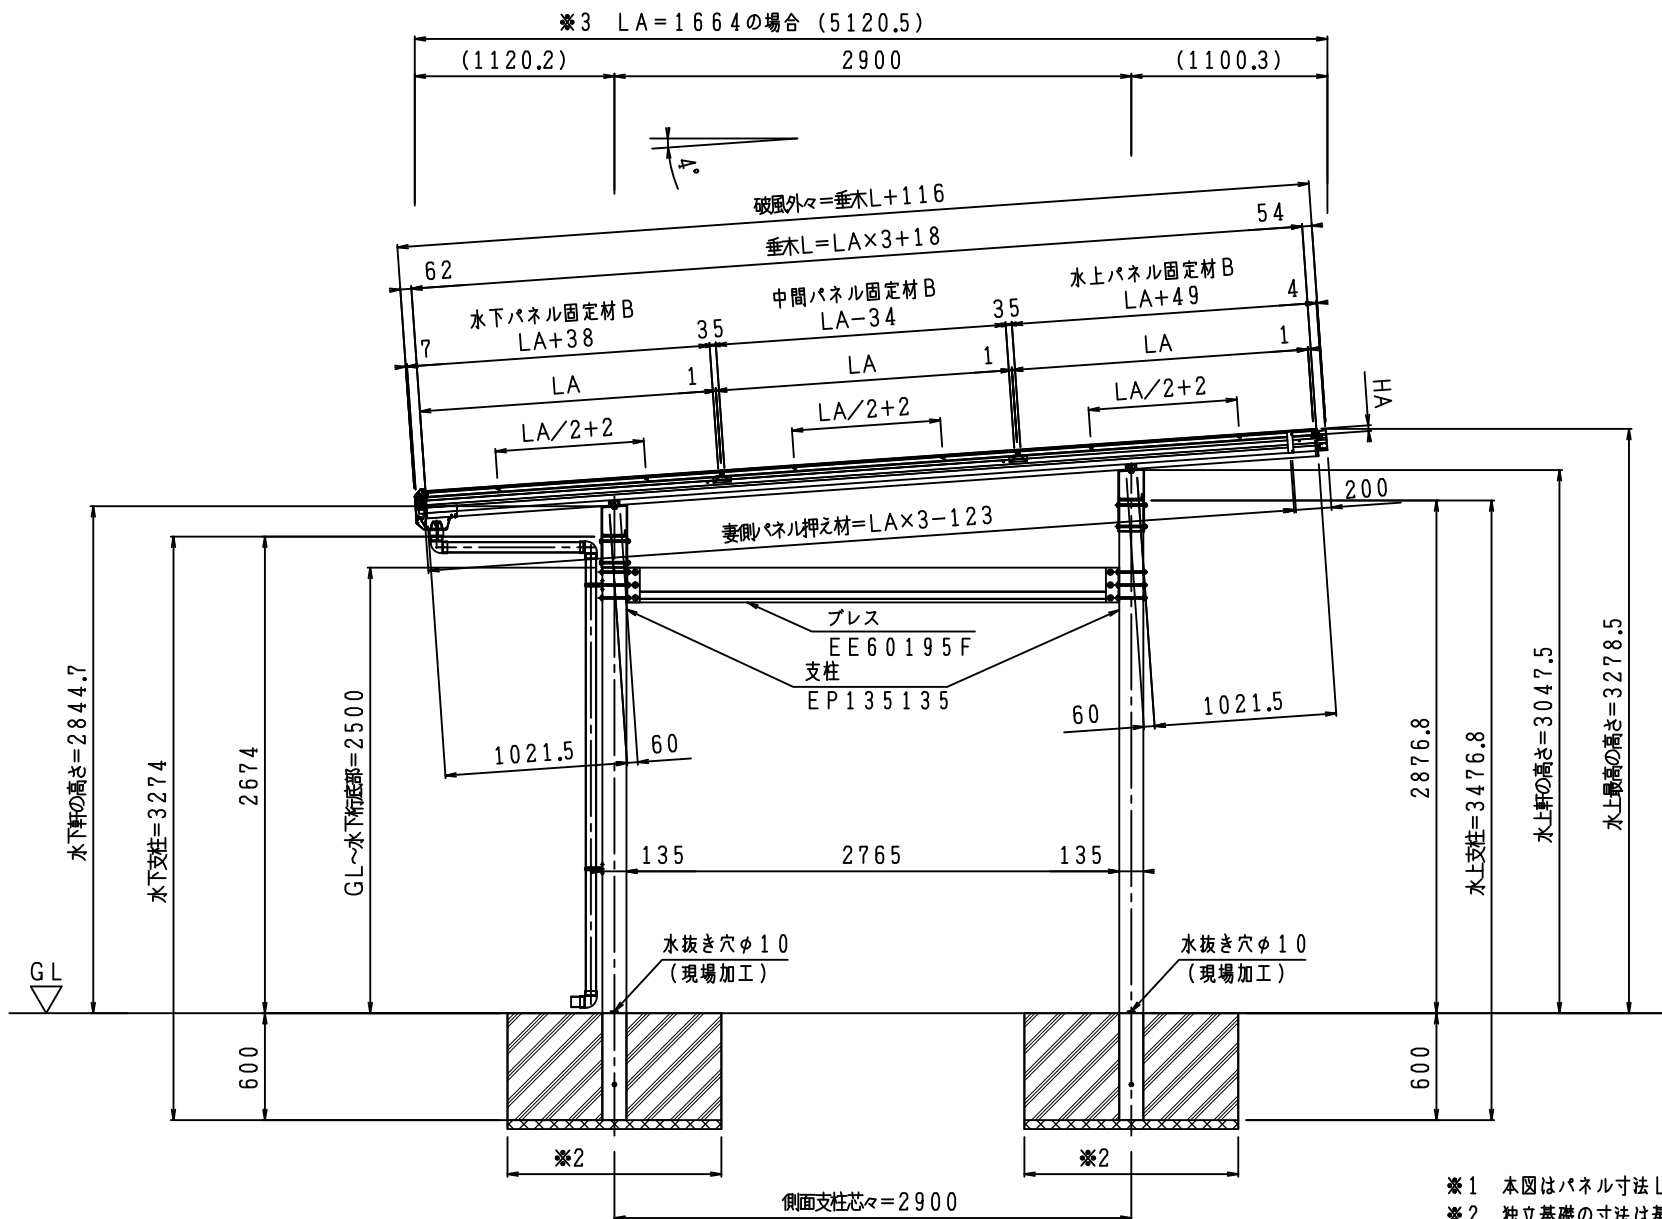

- ※1 本図はパネル寸法LA×WA×HAの場合を示す。
- ※2 独立基礎の寸法は基礎寸法表を参照。
- ※3 屋根寸法は太陽光パネルのサイズに依存する。

			株式会社サンレール		商品名	サンレールポート (パネル押え仕様)			
			承認	検図	作図	名称 「側面図」			
					20.1.6				
						縮尺	1/30	図番	FM-H-001