

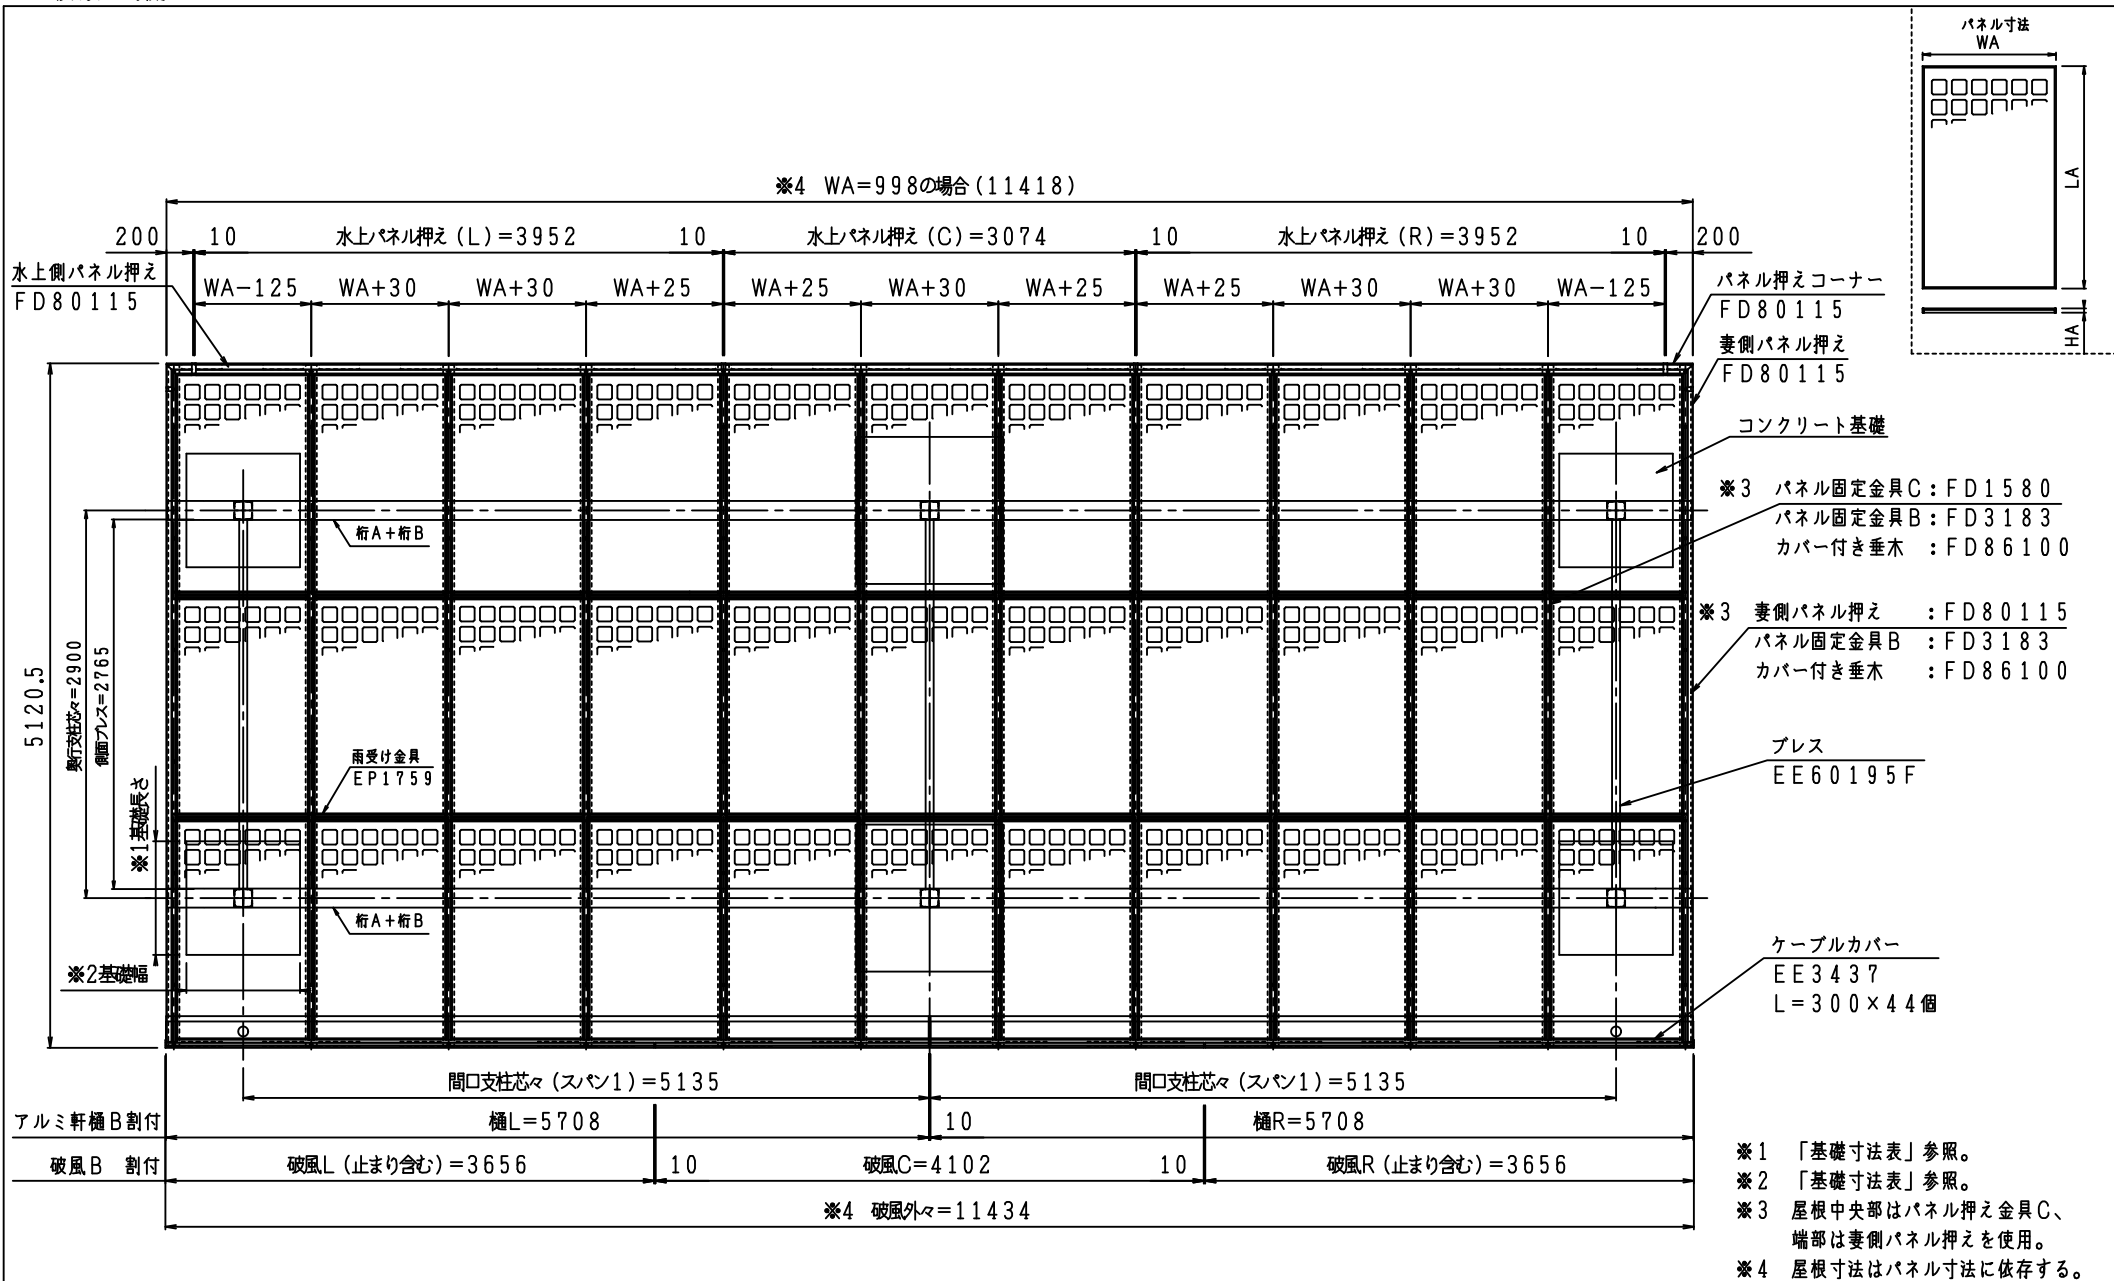


※1 本図はパネル寸法LA×WA×HAの場合を示す。
 ※2 独立基礎の寸法は基礎寸法表を参照。


			株式会社サンレール		商品名	サンレールポート (パネル押え仕様)	
			承認	検図	作図	名称	
					20.1.6	「4台駐車 正面図」	
			縮尺		1/40	図番	FM-H-042

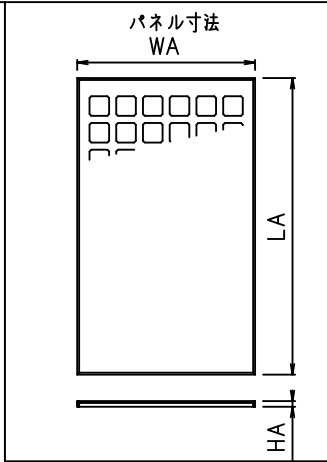

	株式会社サンレール			商品名	サンレールポート(パネル押え仕様)		
	承認	検図	作図	名称	「4台駐車平面図」		
			20.1.6	縮尺	1/30	図番	FM-H-043

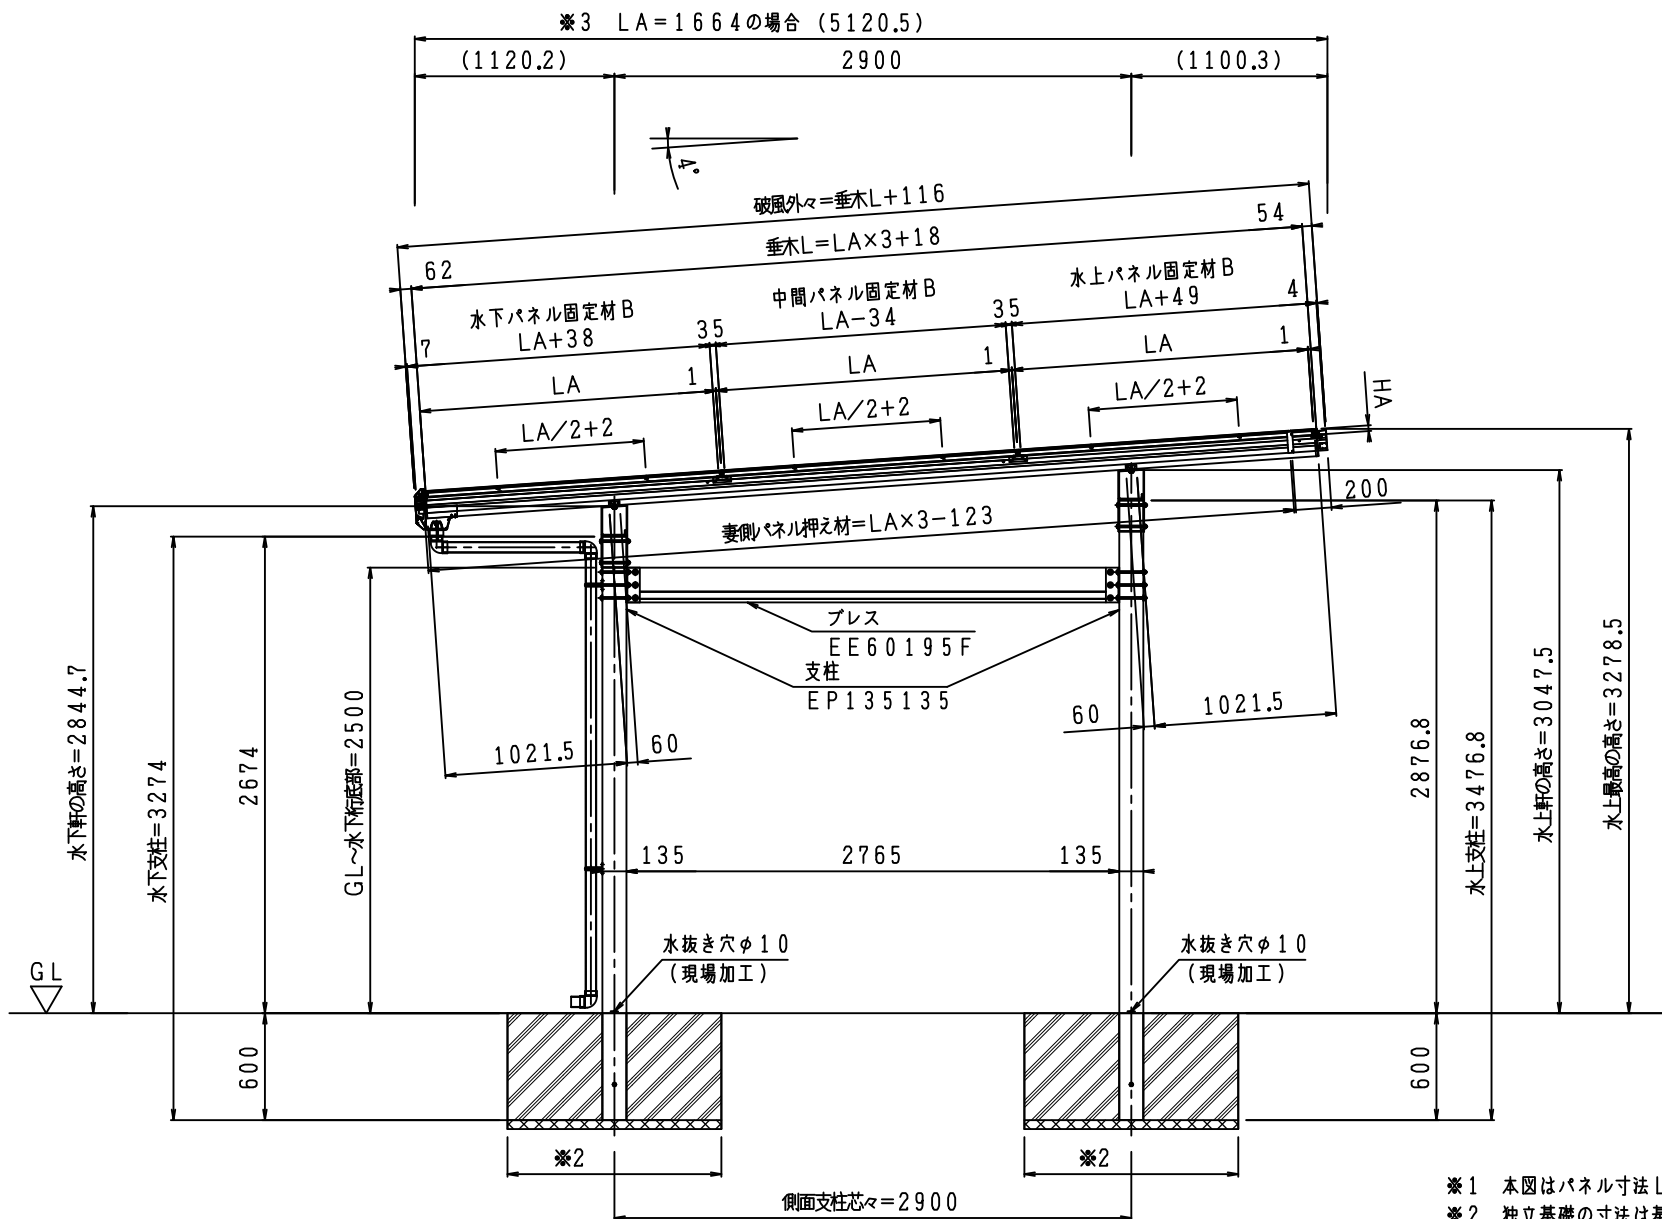

- ※1 本図はパネル寸法LA×WA×HAの場合を示す。
- ※2 独立基礎の寸法は基礎寸法表を参照。
- ※3 屋根寸法は太陽光パネルのサイズに依存する。

			 株式会社サンレール		商品名	サンレールポート (パネル押え仕様)				
			承認	検図	作図	名称 「側面図」				
					20.1.6					
			縮尺			1	図	番		FM-H-001
						30				